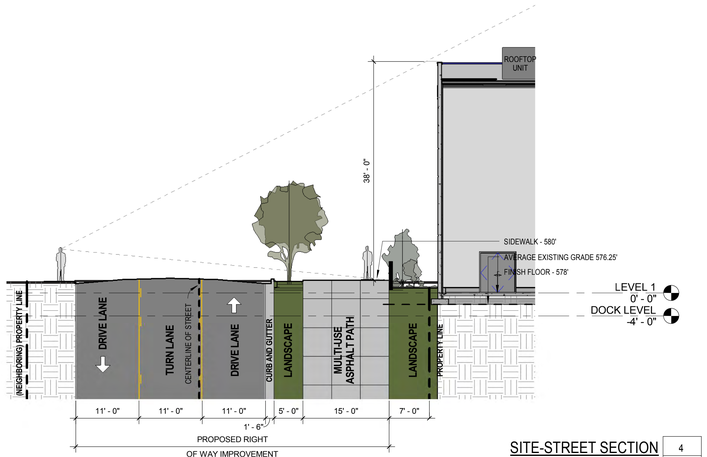

44TH AVENUE W

SITE-STREET SECTION | 4
3/32" = 1'-0" | A1.2

SITE - NEW STREET IMPROVEMENTS | 3
3/32" = 1'-0" | A1.2

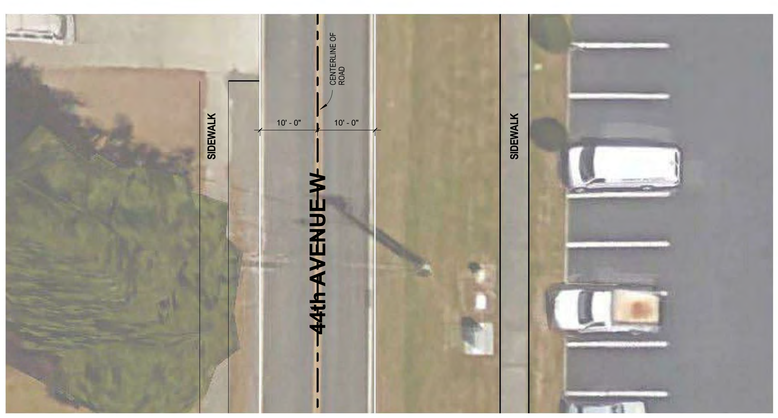

SITE - EXISTING STREET CONDITIONS | 2
3/32" = 1'-0" | A1.2

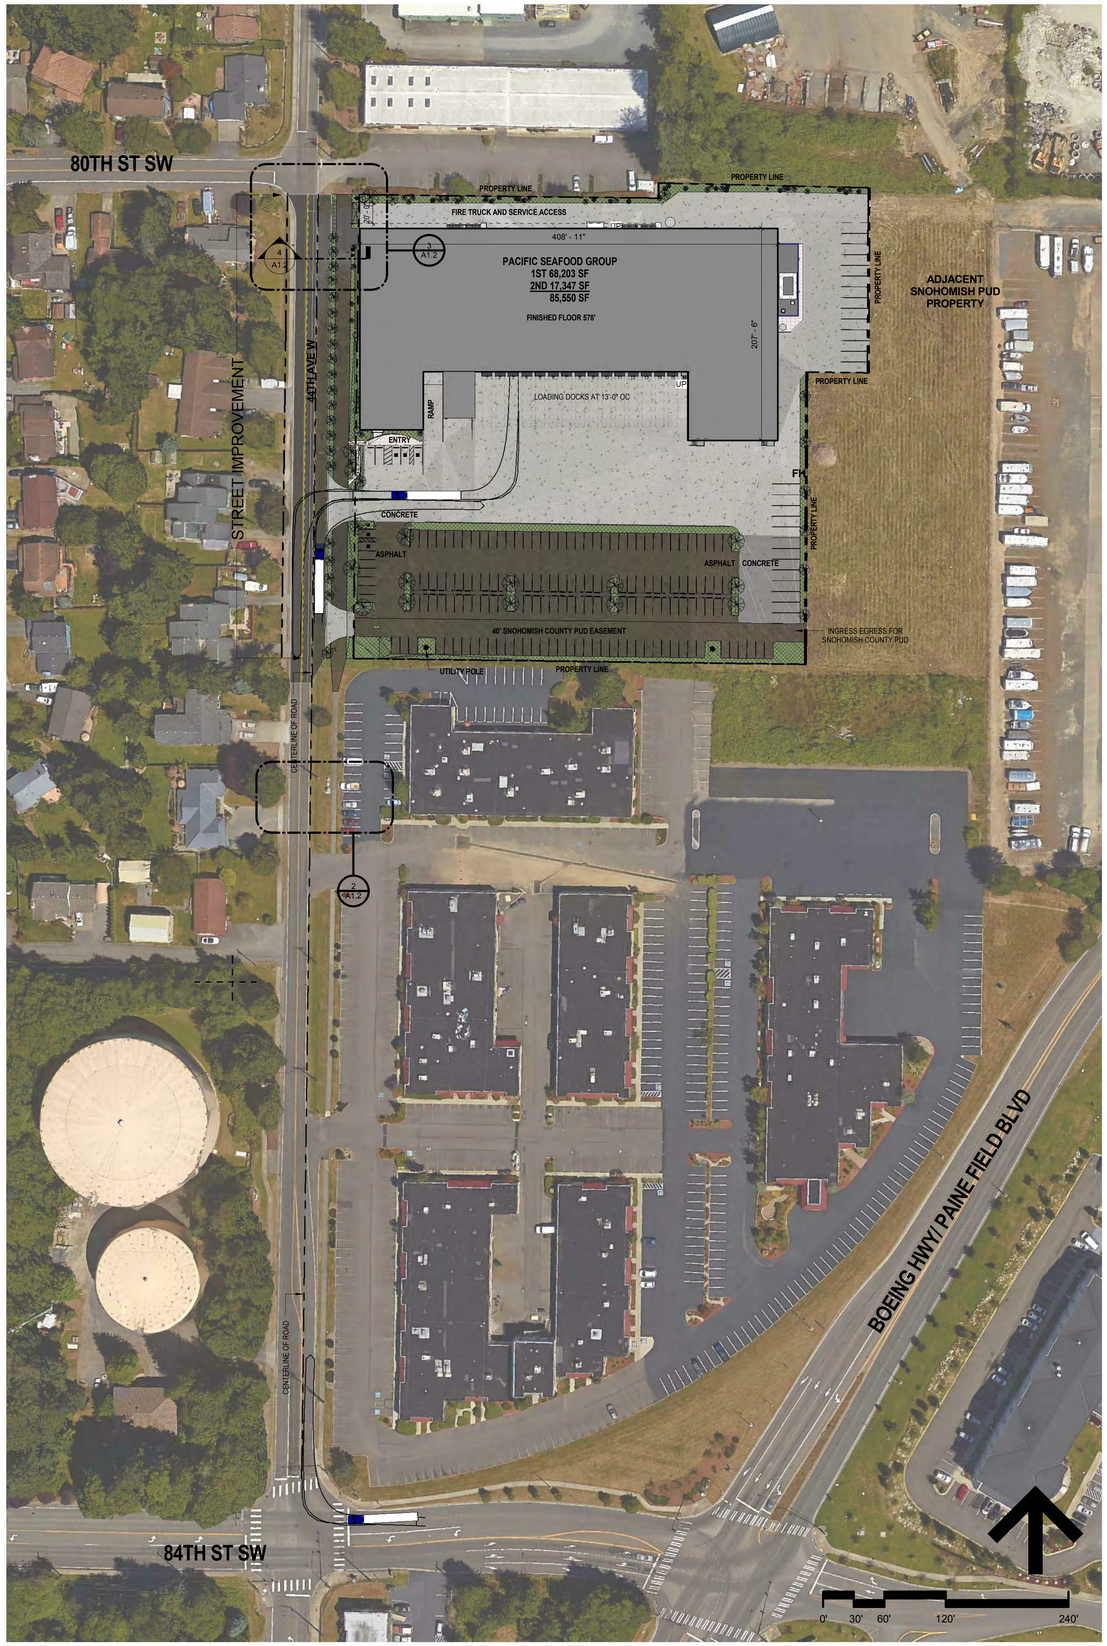

SITE PLAN - STREET IMPROVEMENT | 1
1" = 60'-0" | A1.2

FISHER CONSTRUCTION GROUP
625 Fisher Lane
Burlington, WA 98233
T: 360.757.4094
F: 360.757.4005
www.fishercgi.com

REV	DATE
REV A	2015-07-09
REV B	2015-07-27
REV C	2015-08-10
REV D	2015-08-17
REV E	2015-08-25
REV F	2015-08-31
REV G	2015-09-04
REV H	2015-09-14
REV J	2015-09-21
REV K	2015-09-28
REV L	2015-10-09
REV M	2015-10-21
REV N	2015-10-28
REV P	2015-11-20
REV Q	2015-12-24

PacificSeafood

MUKILTEO DISTRIBUTION FACILITY

8007 44th Ave. West
Mukilteo, WA

Stamps:

Drawing Title:

SITE PLAN - STREET IMPROVEMENTS

JOB #: 15F045

Drawing No:

A1.2

P:\15A\Job Files\Pacific Seafood-Mukilteo 15F045\Revit\Central File\PacSea 44thB_Street Improvement.rvt