11/2/2015 3:37:36 PM

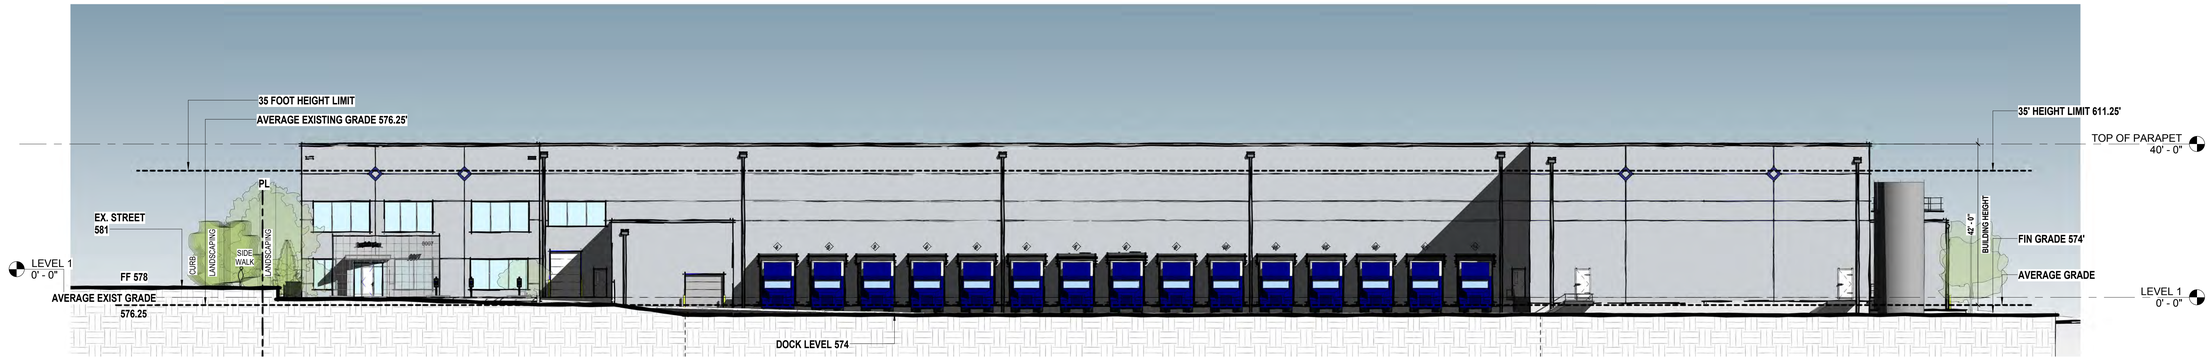

South Site Section B | 1
1/16" = 1'-0" | A1.0 | A3.0

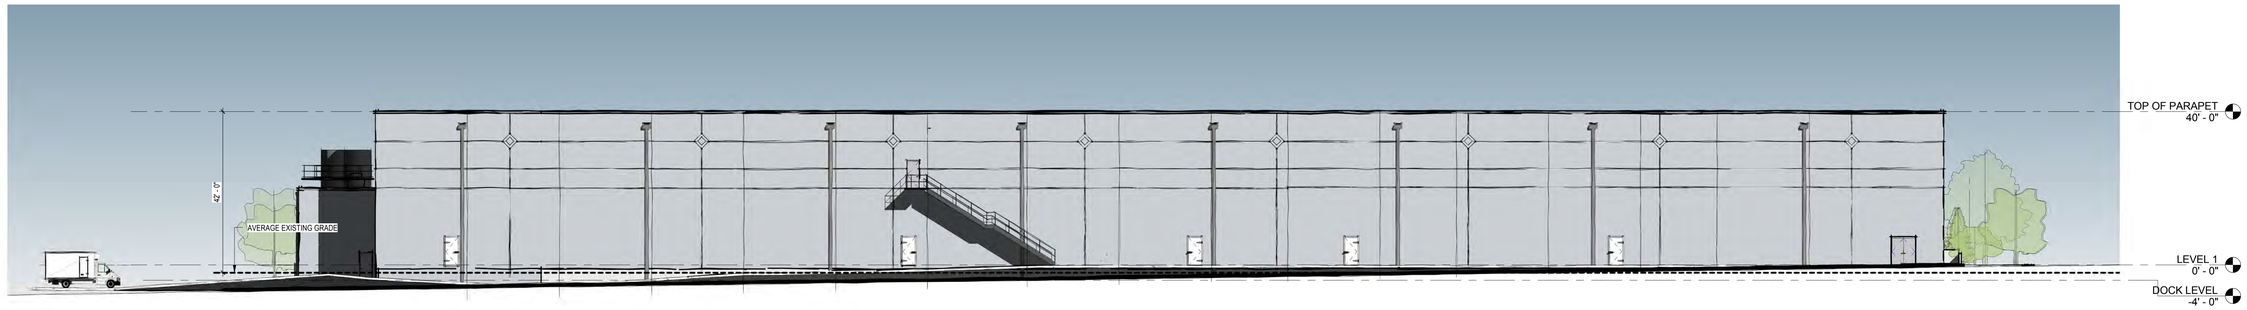

North | 2
1/16" = 1'-0" | A1.0 | A3.0

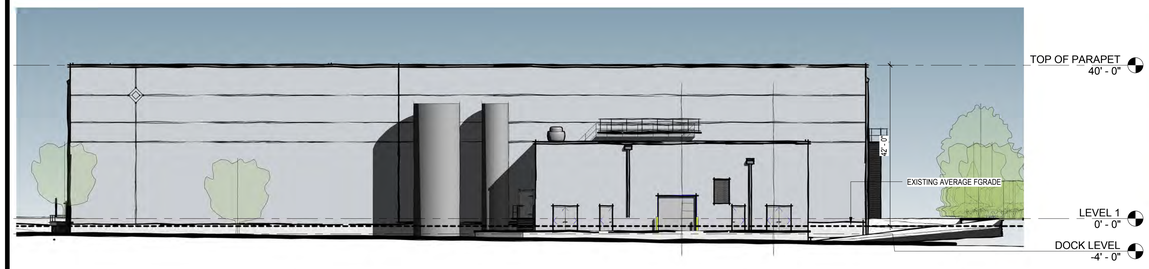

East | 3
1/16" = 1'-0" | A3.0

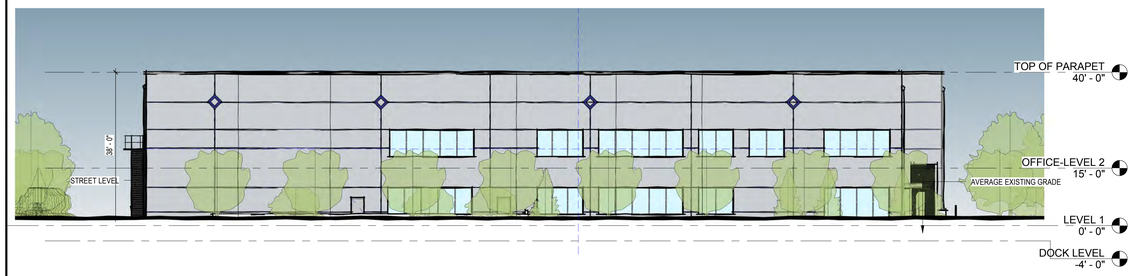

West | 4
1/16" = 1'-0" | A1.0 | A3.0

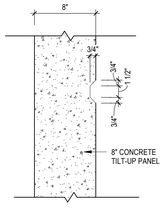

REVEAL DETAIL | 7
1 1/2" = 1'-0" | A3.0

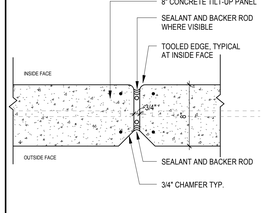

END TO END PANEL JOINT | 6
1 1/2" = 1'-0" | A3.0

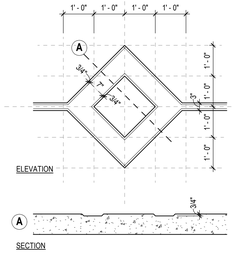

DIAMOND REVEAL JOIN | 5
1/2" = 1'-0" | A3.0

FISHER CONSTRUCTION GROUP

625 Fisher Lane
Burlington, WA 98233
T: 360.757.4094
F: 360.757.4005
www.fishercgi.com

REV	DATE
REV A	2015-07-09
REV B	2015-07-27
REV C	2015-08-10
REV D	2015-08-17
REV E	2015-08-25
REV F	2015-08-31
REV G	2015-09-04
REV H	2015-09-14
REV J	2015-09-21
REV K	2015-09-28
REV L	2015-10-09
REV M	2015-10-21
REV N	2015-10-28

PacificSeafood

MUKILTEO DISTRIBUTION FACILITY

8007 44th Ave. West
Mukilteo, WA

Stamp:

Drawing Title:

EXTERIOR ELEVATIONS

JOB #: 15F045

Drawing No:

A3.0

C:\Users\rvd\Documents\PacSea 44th8 Main_rvd.rvt